


Załącznik 2

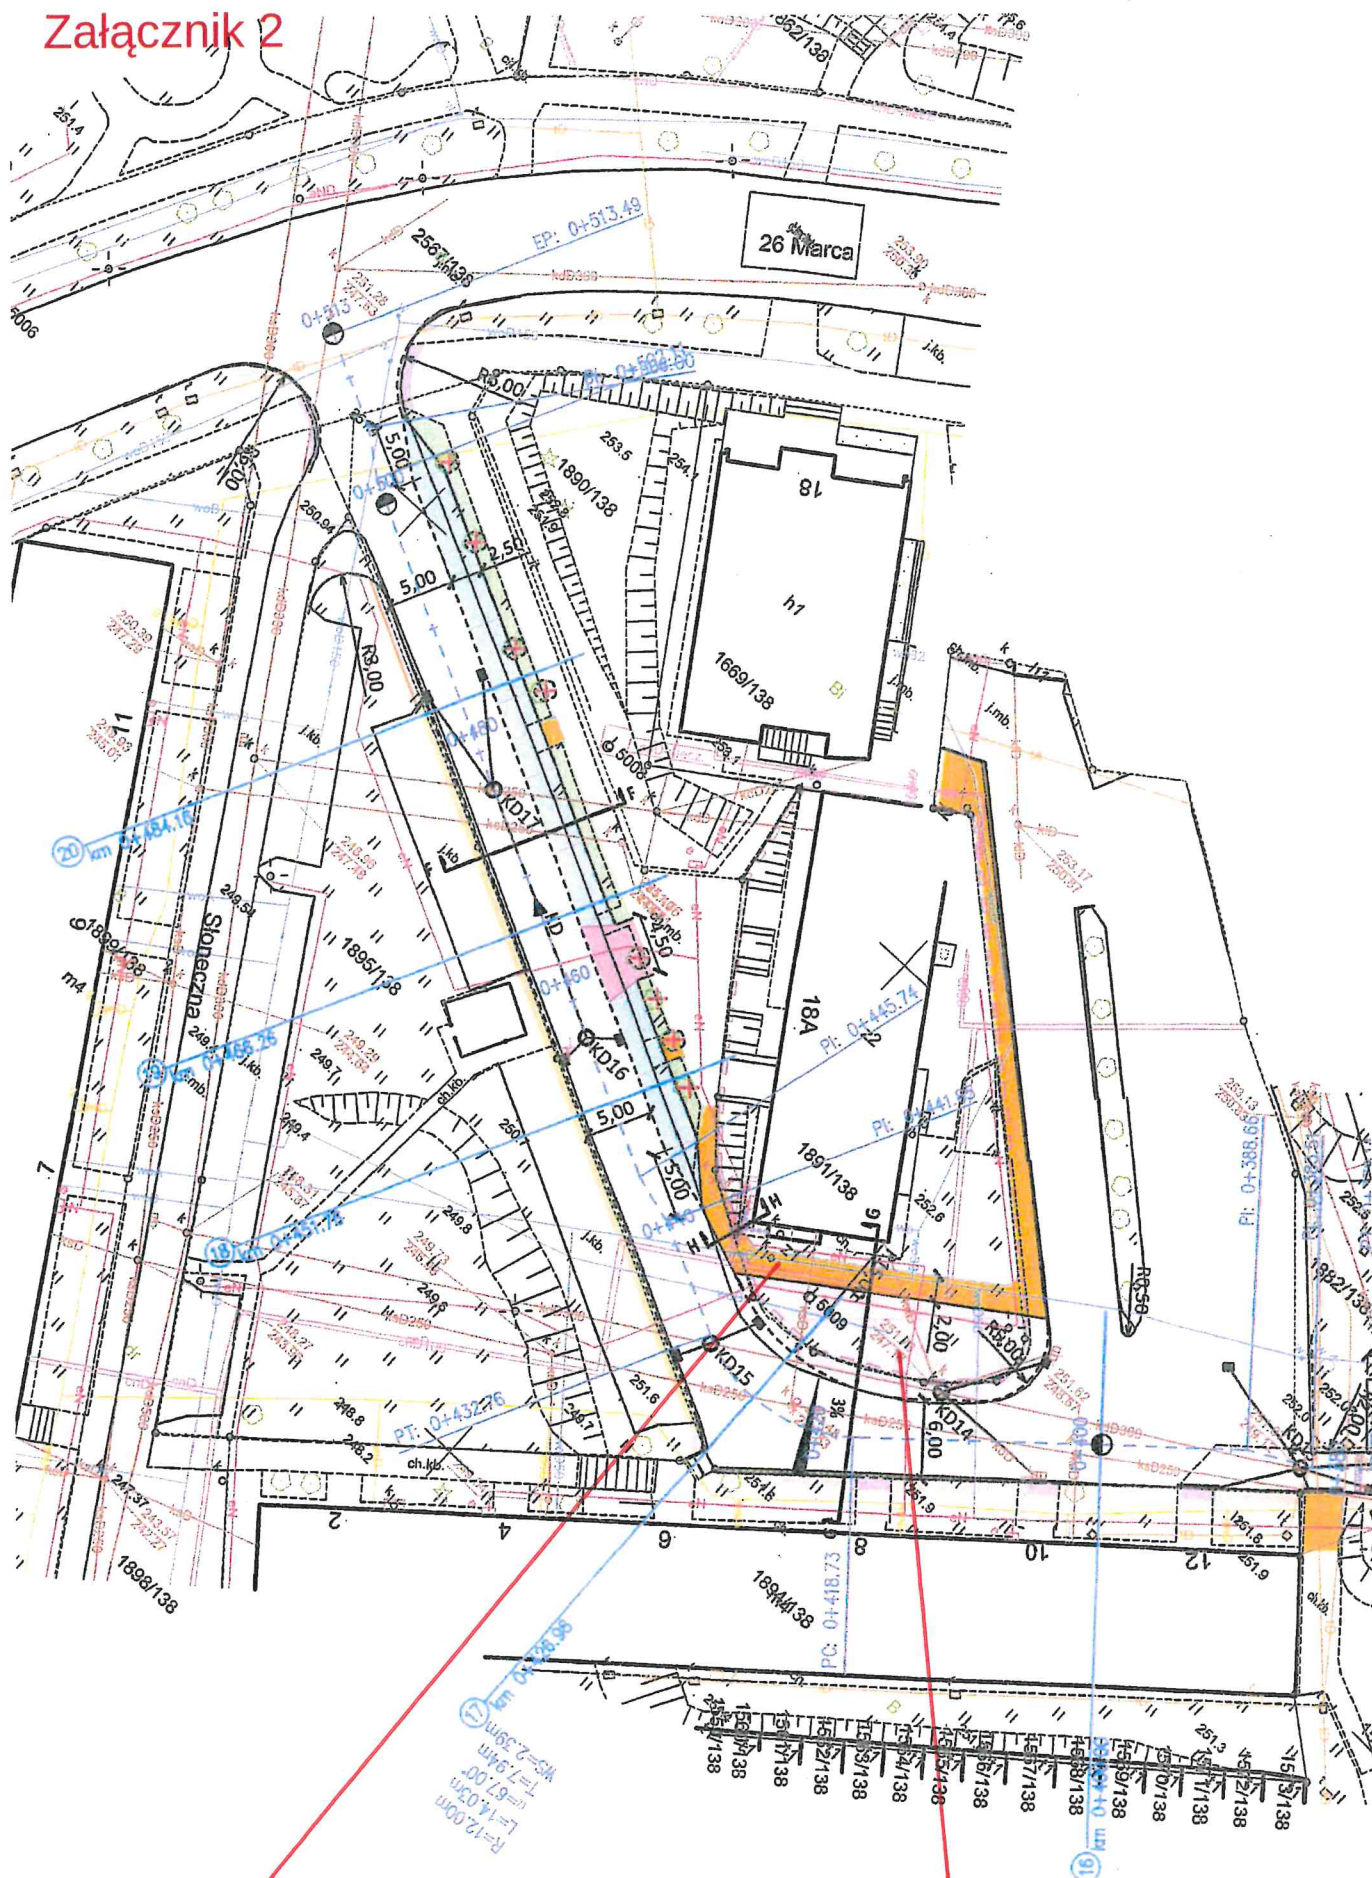

projektowane utwardzenie terenu (kol. fioletowy)

projektowany chodnik (kol. żółty)