


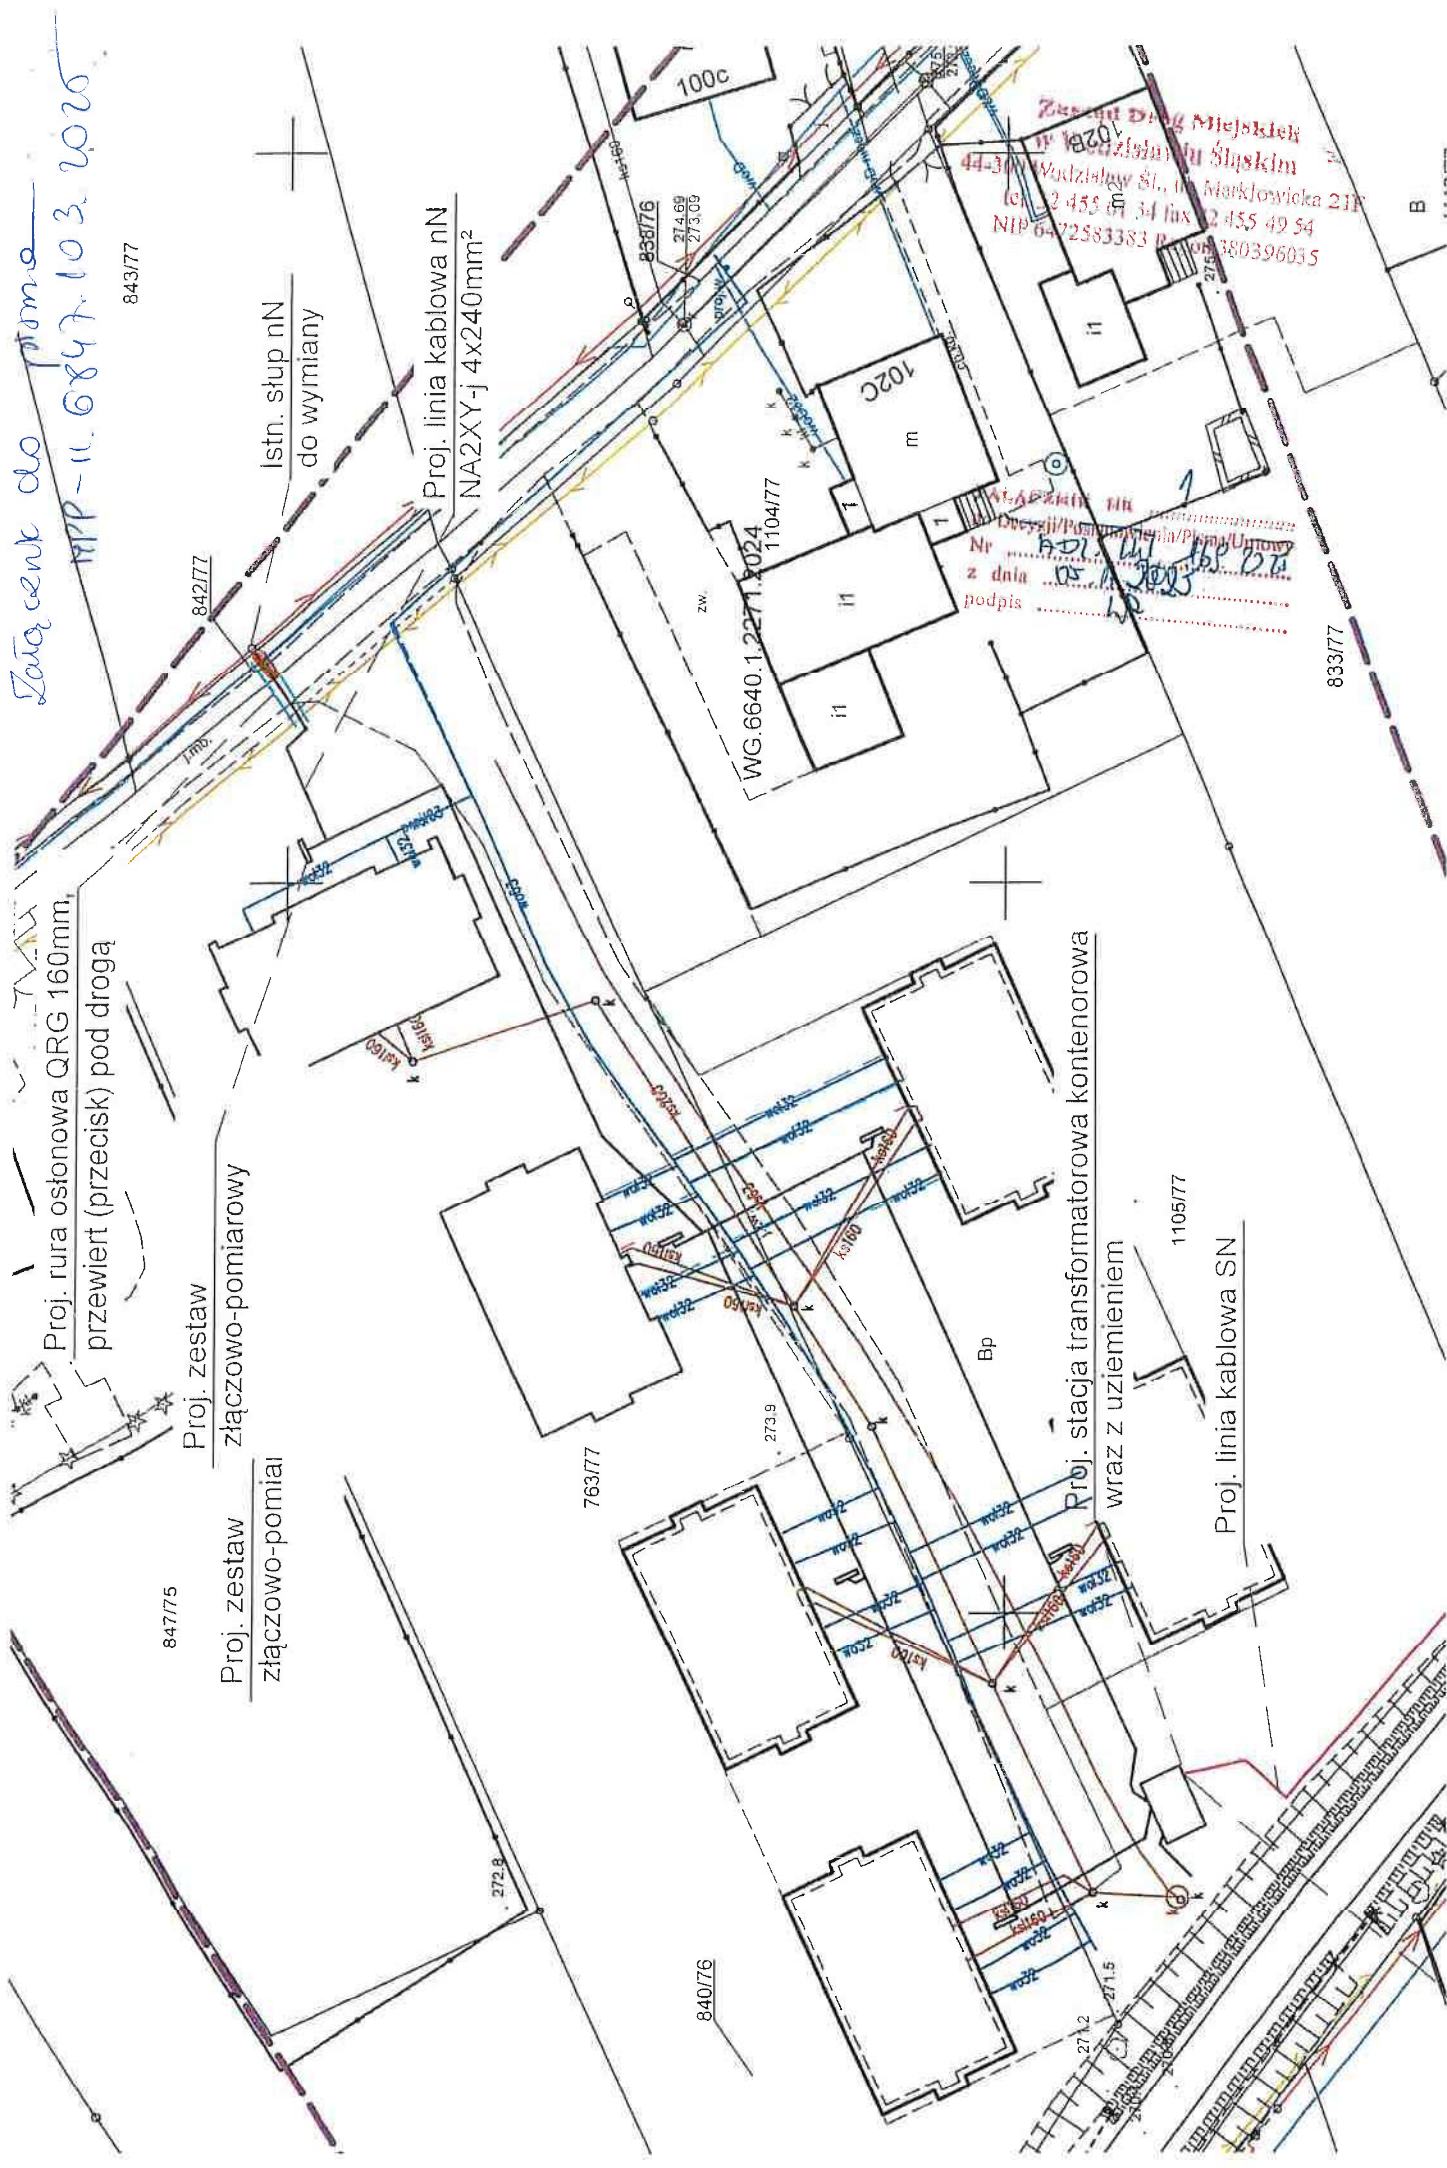

Zatwierdzenie
PP-11.6847.103.2020

Proj. rura ochronowa QRG 160mm,
przewiert (przecisk) pod drogą

Proj. zestaw
złączowo-pomiarowy

Proj. zestaw
złączowo-pomiarowy

Istn. słup nN
do wymiany

Proj. linia kablowa nN
NA2XY-j 4x240mm²

Proj. stacja transformatorowa kontenerowa
wraz z uzieniem

Proj. linia kablowa SN

WG.6640.1.2271.1024

Zakład Dróg Miejskich
w Łodzi
44-300 Łódź, ul. Marklowicka 217
tel. 22 455 61 34 fax 22 455 49 54
NIP 64-72583383 REGON 141380396035