

MPP-II.6847.101.2025

Pan

Mariusz Blazy

Przewodniczący Rady Miejskiej

Wodzisławia Śląskiego

Proszę o skierowanie i wprowadzenie do porządku obrad właściwych Komisji Rady Miejskiej Wodzisławia Śląskiego sprawy wydania opinii dotyczącej ustanowienia na czas nieoznaczony odpłatnej służebności przesyłu na działkach miejskich, oznaczonych nr 2650/156, 2649/156 obr. Jedłownik, stanowiącej pas drogowy drogi wewnętrznej ul. Iwana Miczurina oraz na działce miejskiej, oznaczonej nr 392 obr. Jedłownik, stanowiącej pas drogowy drogi wewnętrznej ul. Słowiańskiej, na rzecz Tauron Dystrybucja S.A. i jej następców prawnych w odniesieniu do urządzeń infrastruktury technicznej (przyłącza kablowego).

PREZYDENT MIASTA

Mieczysław Kieca

Sprawę referować będzie Pani Marzena Panfil kierownik referatu w Wydziale Mienia i Planowania Przestrzennego.

Skala 1:500
Województwo: śląskie
Powiat: powiat wodzisławski
Jednostka ewid.: 241504_1 - Wodzisław Śląski
Obręb: 0002 - JEDŁOWNIK
Lic. nr: WG.6640.1.2103.2025
Wodzisław Śląski, ul. Miczurina, Rogowska, Słowiańska


F.U. ELTOM
Krystian Tomala
ul. Wolności 25
47-420 Budziska
Sprawę prowadzi:
Mateusz Żydek
tel. 798 331 556

MAPA ZASADNICZA

Załącznik do projektu
MPP-II.6847.101.2025

Zarząd Dróg Miejskich
w Wodzisławiu Śląskim
44-300 Wodzisław Śląski, ul. Mariłowiaka 21P
tel. 32 455 61 34 fax 32 455 49 54
NIP 6472383383 Regon 314319035

ZALĄCZNIK NR
do Decyzji/.....
Nr
z dnia
podpis

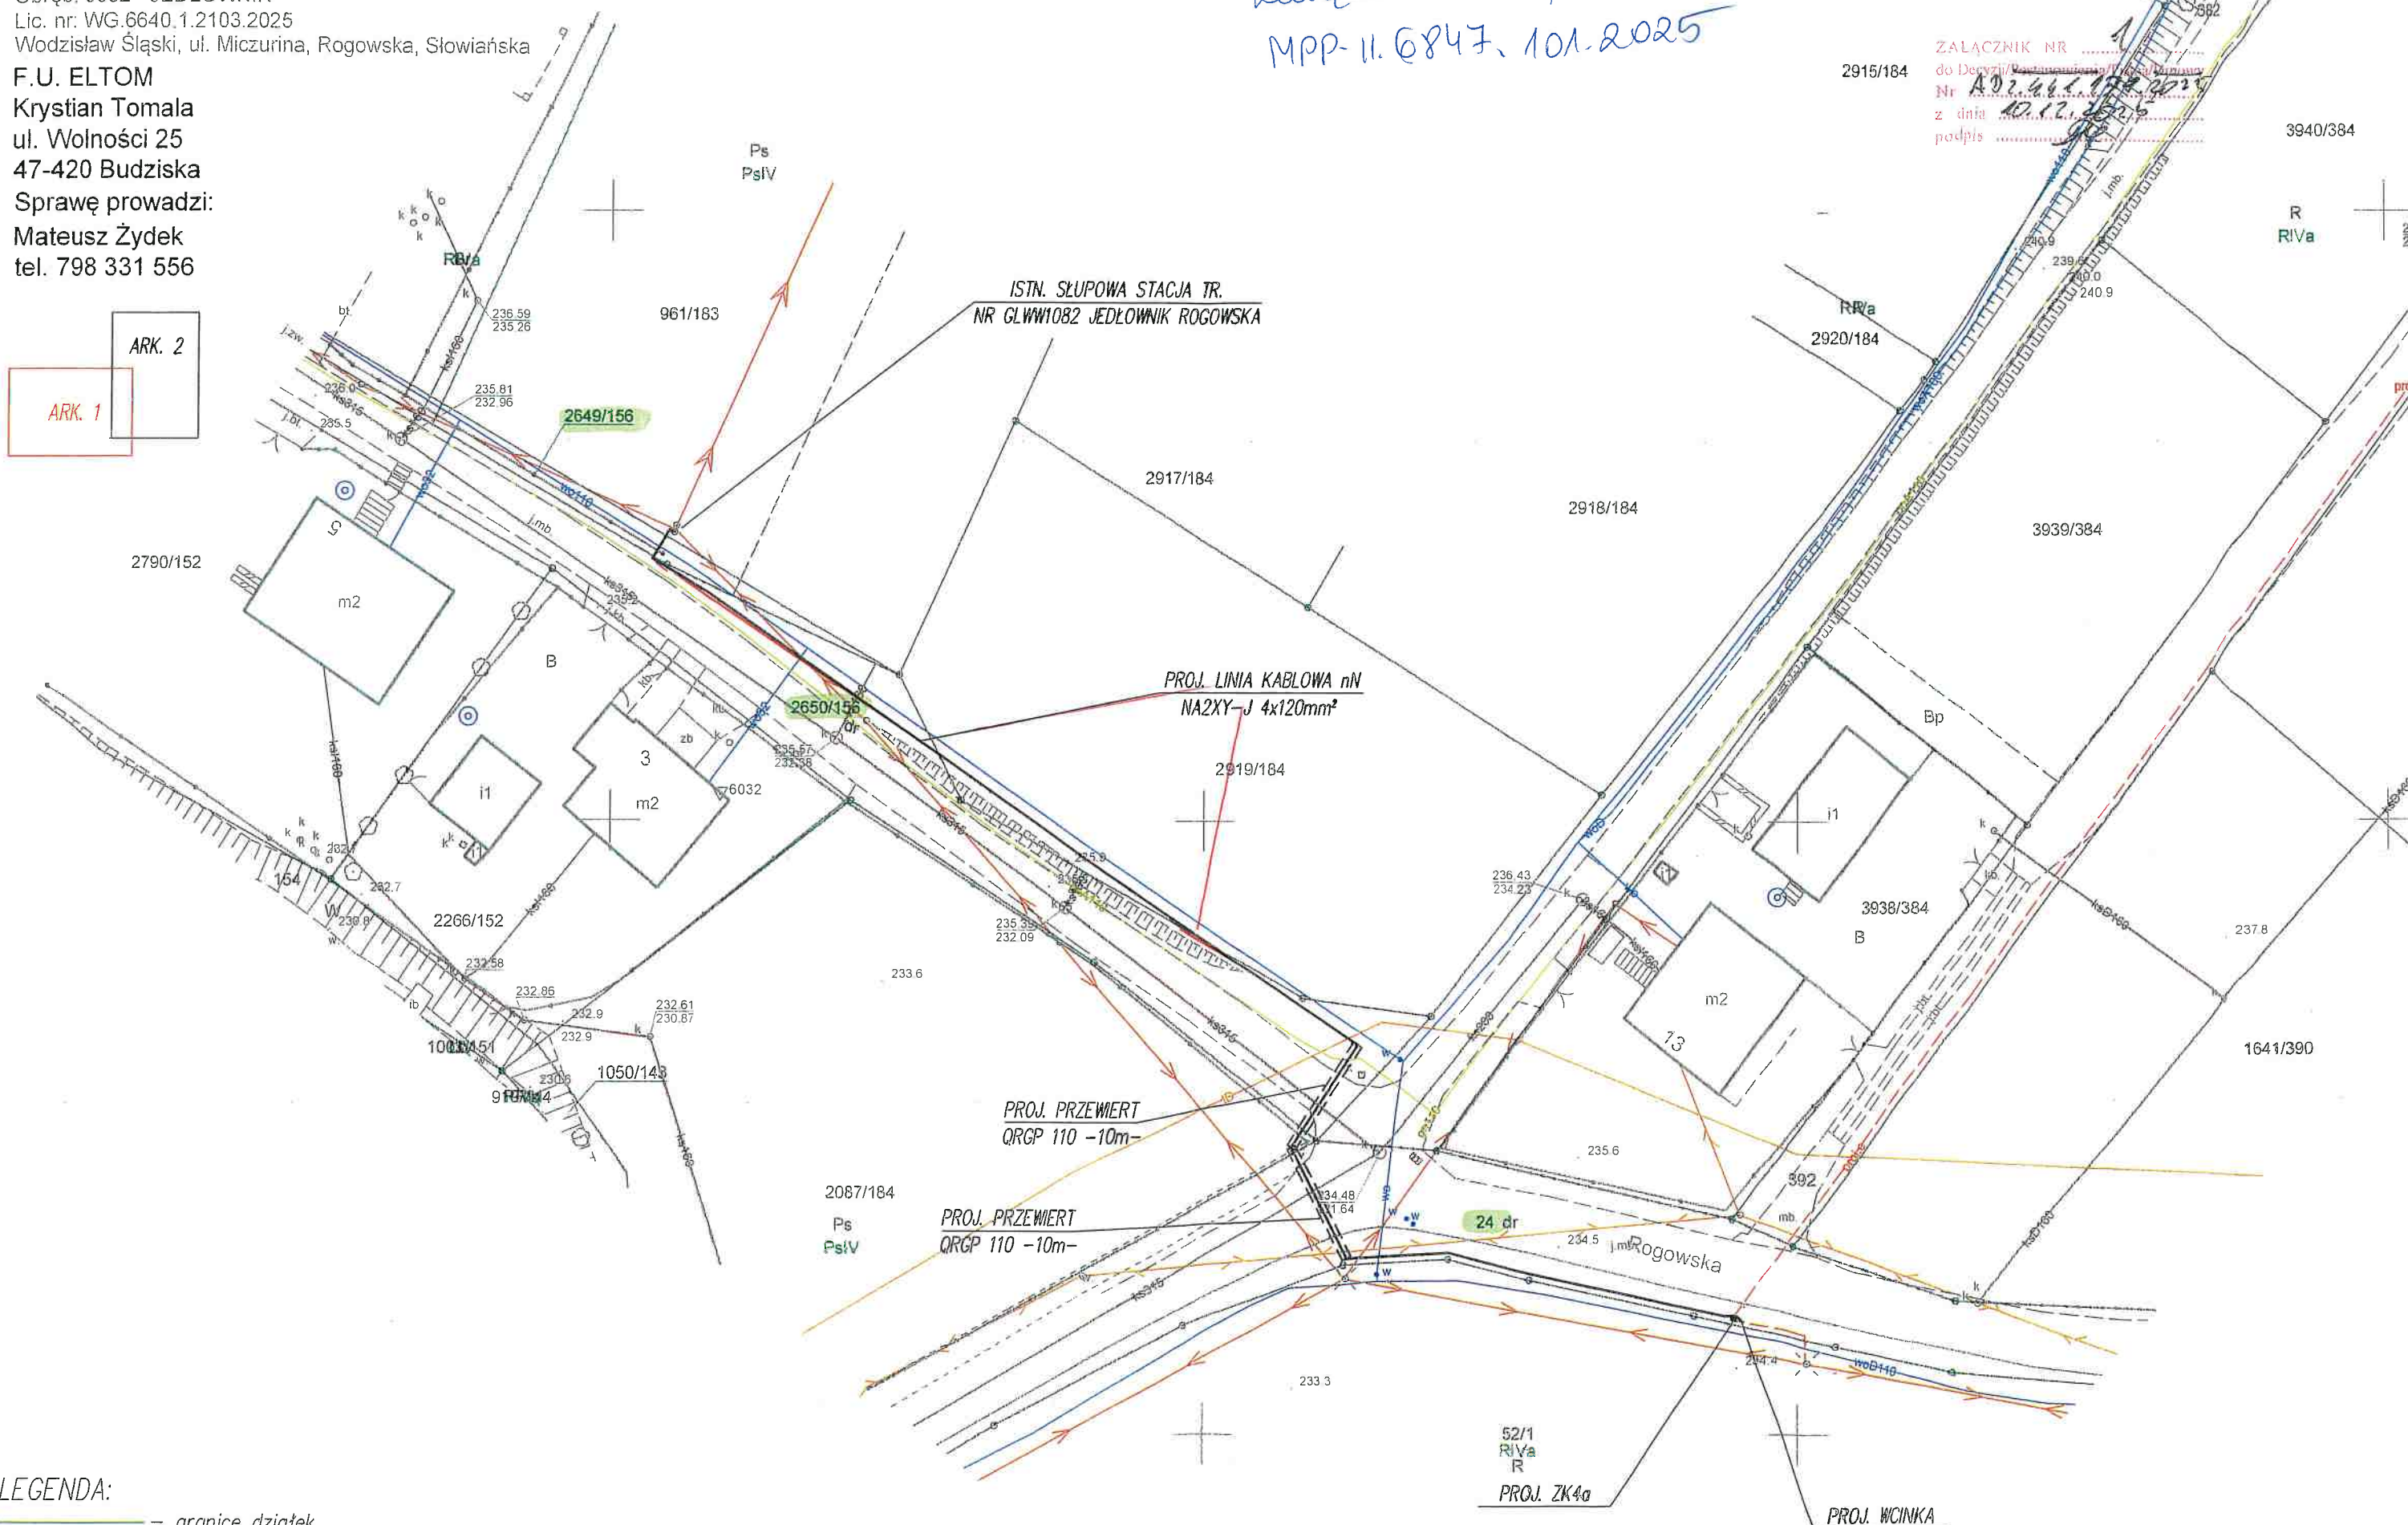

LEGENDA:
— granice działek
— projektowana podziemna sieć elektroenergetyczna nN
— projektowane złącze elektroenergetyczne