




Mapa: **Planowanie przestrzenne**

1:1000
1 cm - 10 m

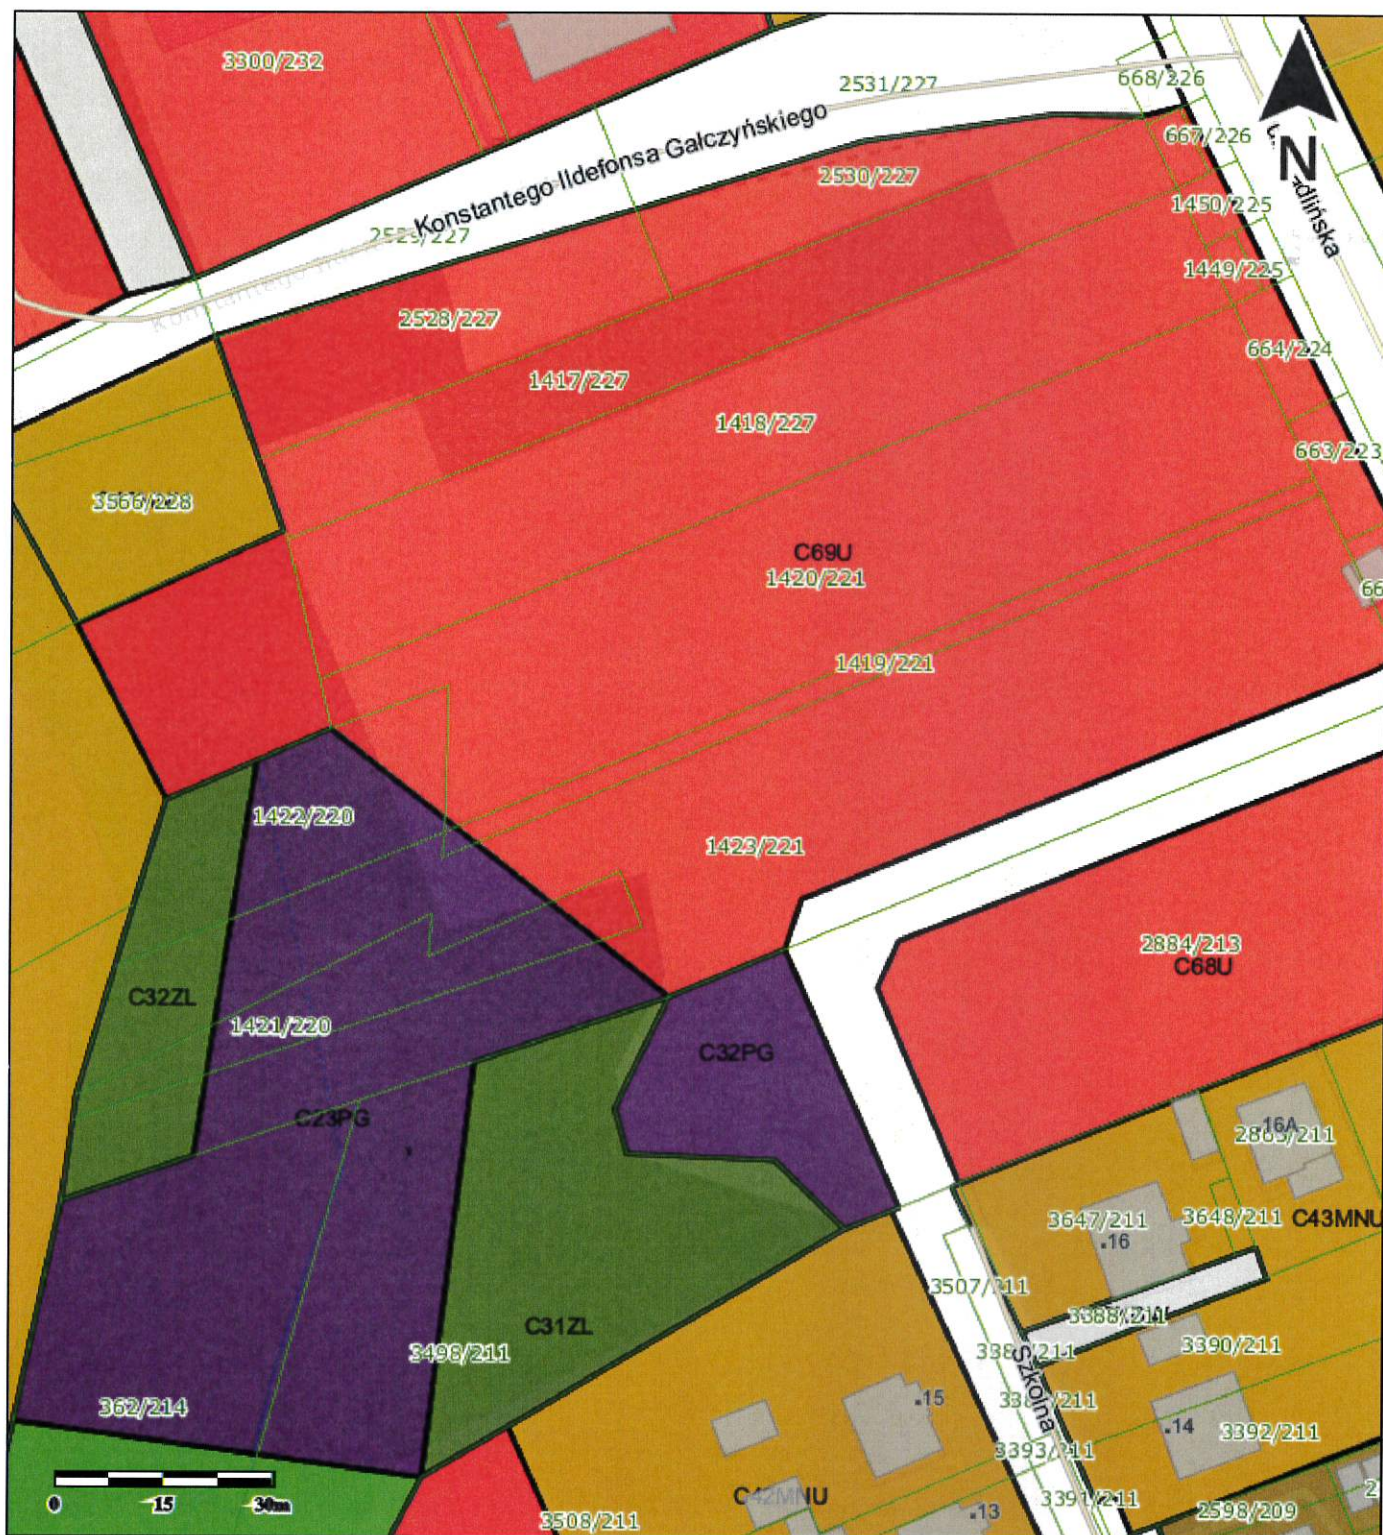

Uwaga: Ten wydruk ma charakter wyłącznie poglądowy i w żadnym razie nie może być traktowany jako dokument oficjalny.