


MAPA ZASADNICZA

*Zatwierdzenie do pisma
MPP-II.6847.101.2025*

Skala 1:500
Województwo: śląskie
Powiat: powiat wodzisławski
Jednostka ewid.: 241504, 1 - Wodzisław Śląski
Obręb: 6002 - JEDŁOWNIK
L.c. nr. WG 6640, 1.2103.2025
Wodzisław Śląski, ul. Miczurina, Rogowska, Słowiańska
F.U. ELTOM
Krystian Tomala
ul. Wolności 25
47-420 Budziska
Sprawę prowadzi:
Mateusz Żydek
tel. 798 331 556

ARK 2
ARK 1

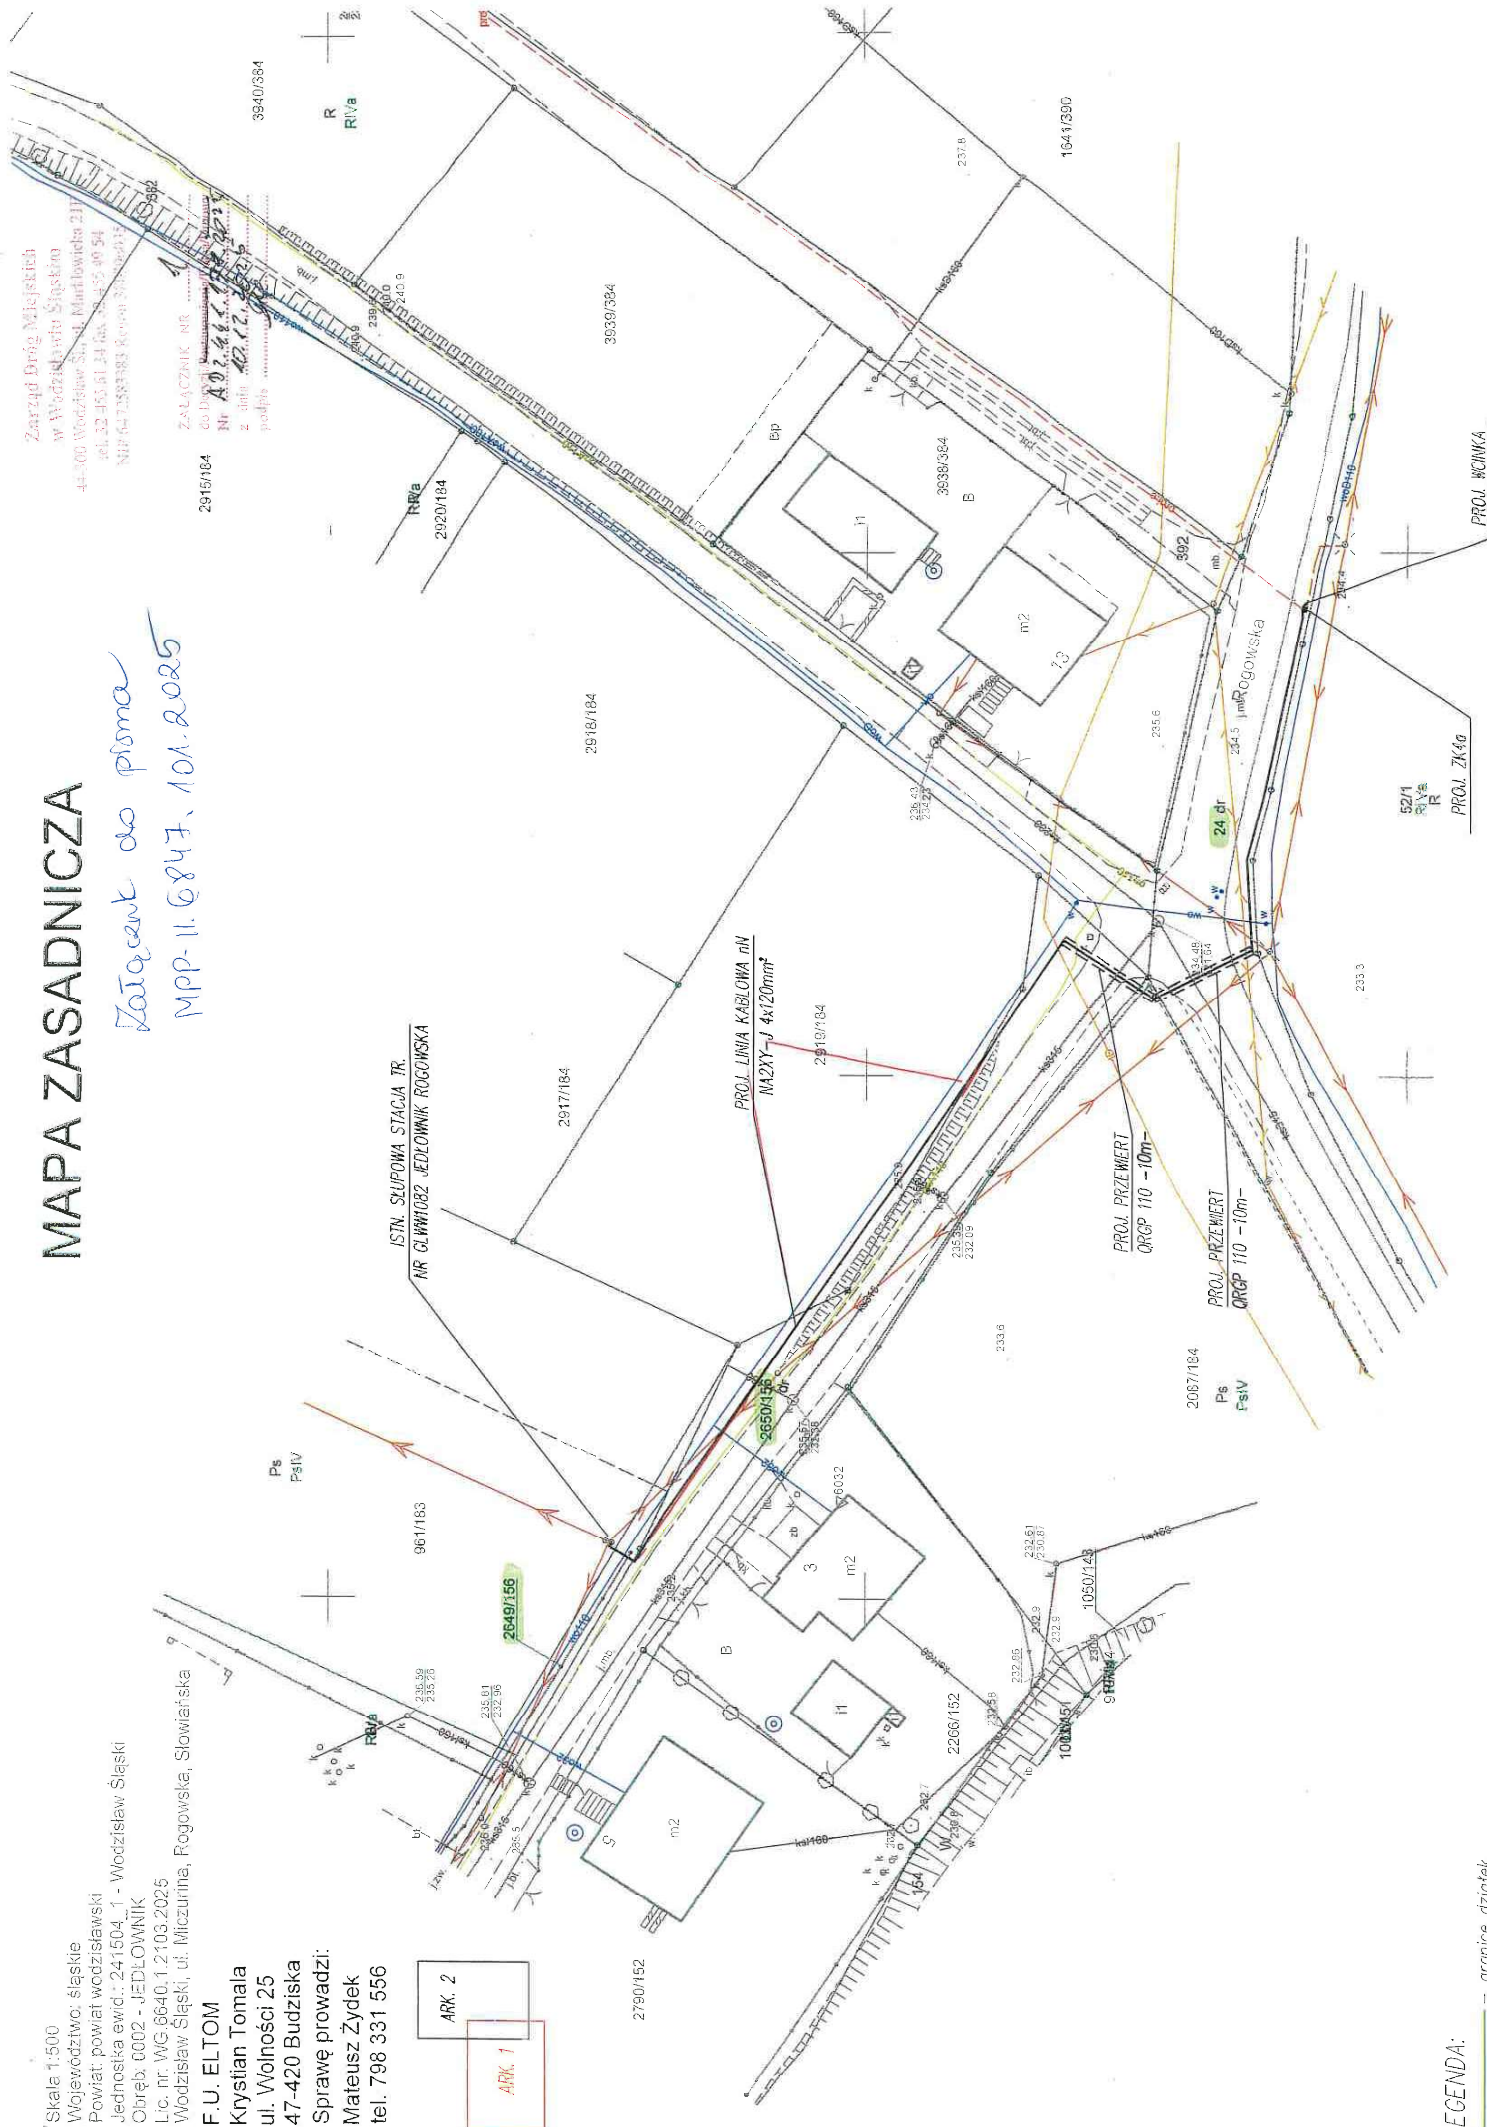

LEGENDA:

- granice działek
- projektowana podziemna sieć elektroenergetyczna nN
- projektowane złącze elektroenergetyczne